


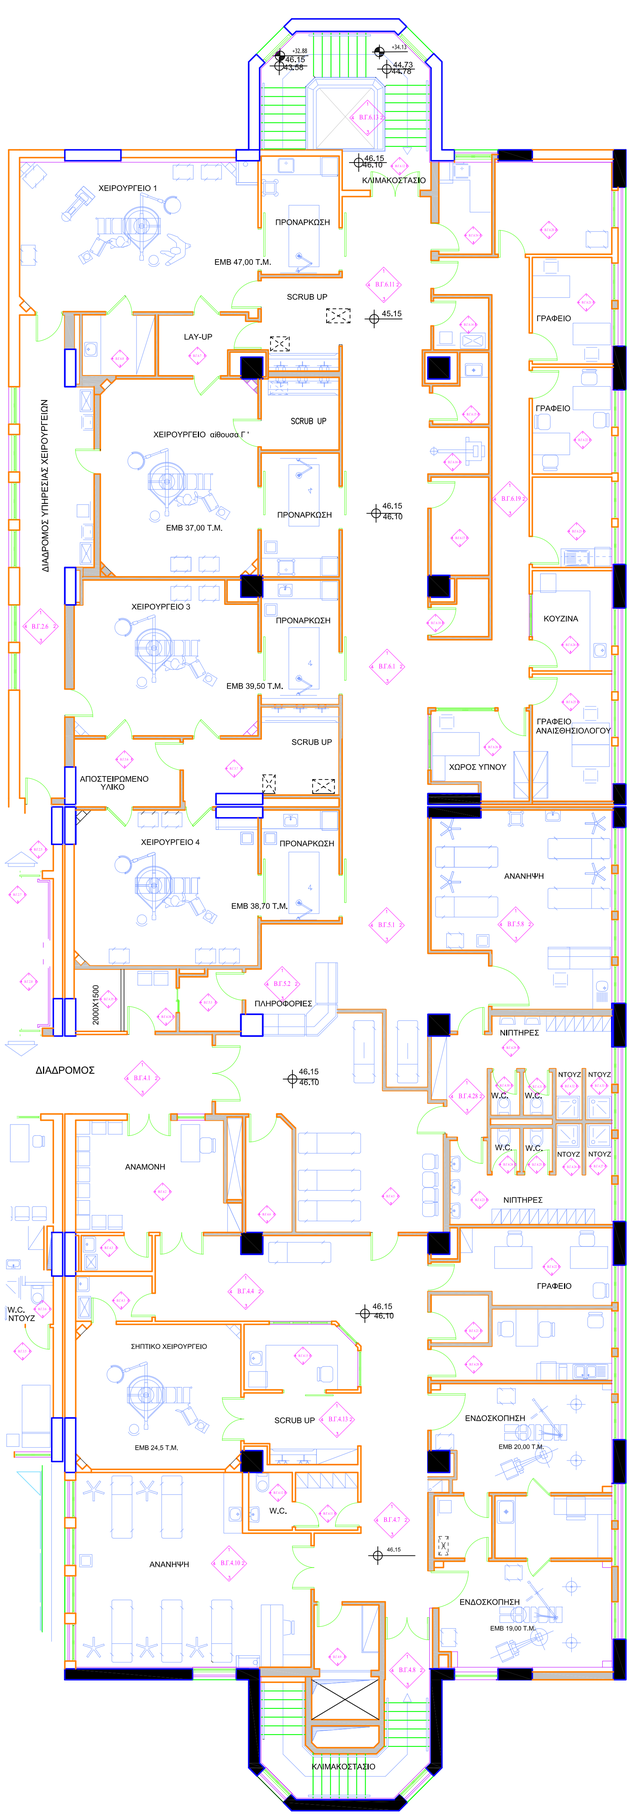


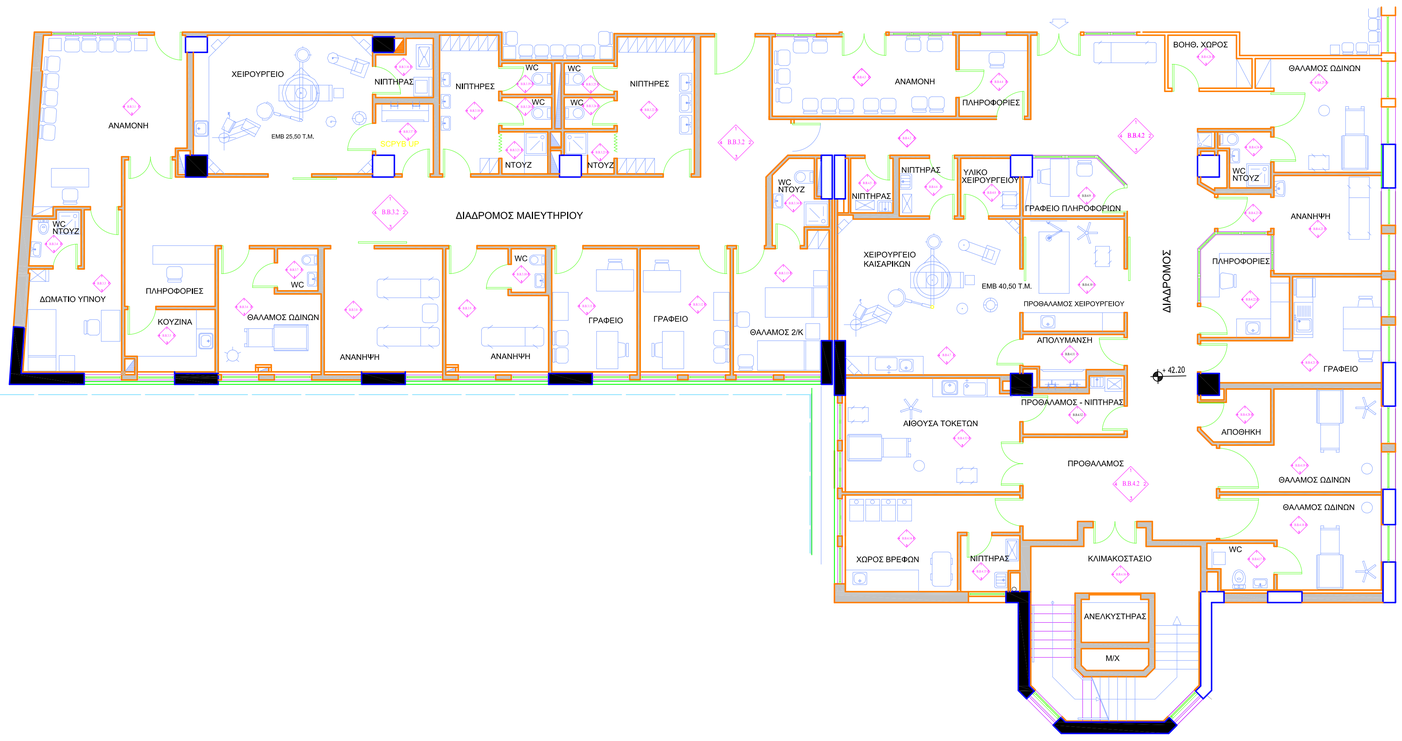

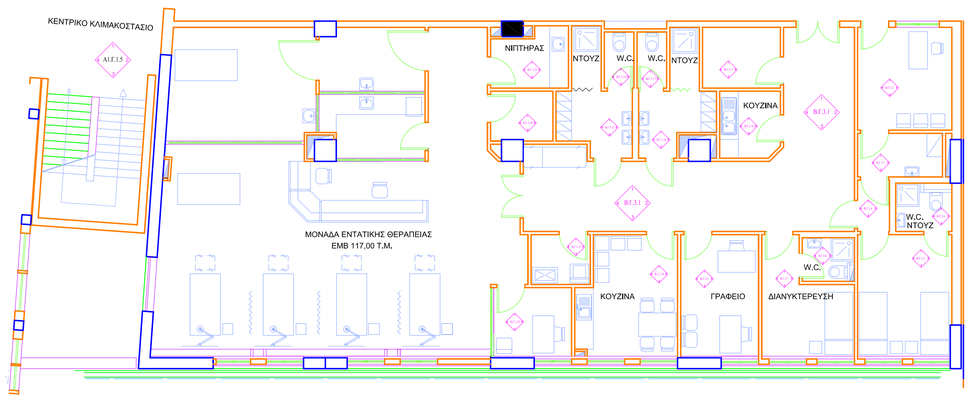

Α/Α	ΧΩΡΟΣ (για μέτρηση αντιστάσεων ελαστικων καλυμμάτων δαπέδου)	ΕΜΒΑΔΟΝ (μ2)
1	ΧΕΙΡΟΥΡΓΕΙΟ 1 (αίθουσα Δ')	47,00
2	ΧΕΙΡΟΥΡΓΕΙΟ 3 (αίθουσα Β')	39,50
3	ΧΕΙΡΟΥΡΓΕΙΟ 4 (αίθουσα Α')	38,70
4	ΧΕΙΡΟΥΡΓΕΙΟ ΚΑΙΣΑΡΙΚΩΝ	40,50
5	ΧΕΙΡΟΥΡΓΕΙΟ ΣΗΠΤΙΚΟ	24,50
6	ΧΕΙΡΟΥΡΓΕΙΟ ΣΗΠΤΙΚΟ ΓΥΝΑΙΚΟΛΟΓΙΚΟ	25,50
7	ΕΝΔΟΣΚΟΠΗΣΗ 1	20,00
8	ΕΝΔΟΣΚΟΠΗΣΗ 2	19,00
9	Μ.Ε.Θ	117,00
10	ΟΡΘΟΠΕΔΙΚΟ Τ.Ε.Π (ΑΝΑΝΗΨΗ)	28,00
	ΣΥΝΟΛΟ	**399,70**

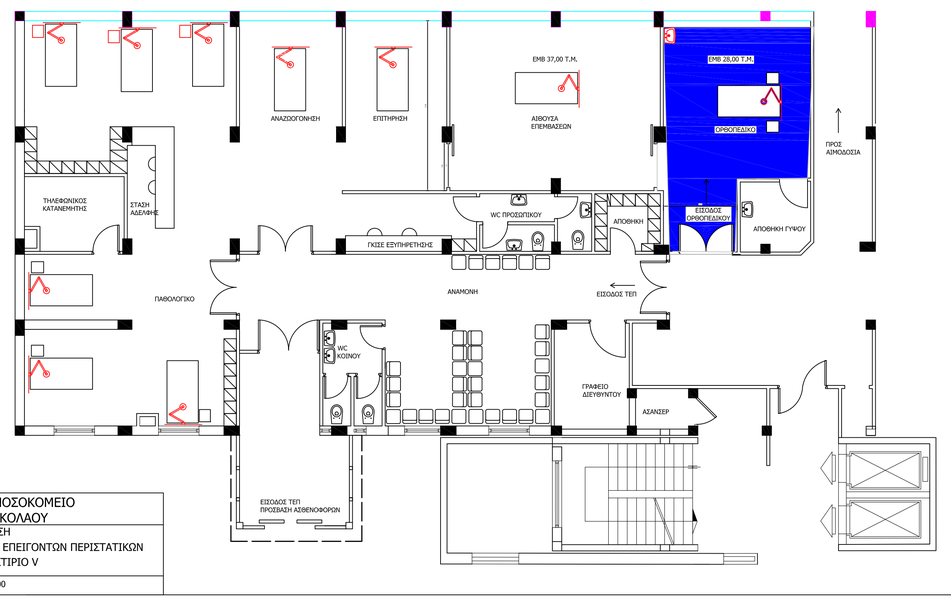

ΓΕΝΙΚΟ ΝΟΣΟΚΟΜΕΙΟ
ΑΓΙΟΥ ΝΙΚΟΛΑΟΥ

ΔΙΑΜΟΡΦΩΣΗ
ΤΜΗΜΑΤΟΣ ΕΠΕΙΓΟΝΤΩΝ ΠΕΡΙΣΤΑΤΙΚΩΝ
ΙΣΟΓΕΙΟ - ΚΤΙΡΙΟ V

ΚΛΙΜΑΚΑ: 1:100